


Projekt zagospodarowania terenu 1:500  
KOSZALIN, ul. Zwycięstwa 117, dz. nr 266/6, obr. 0020

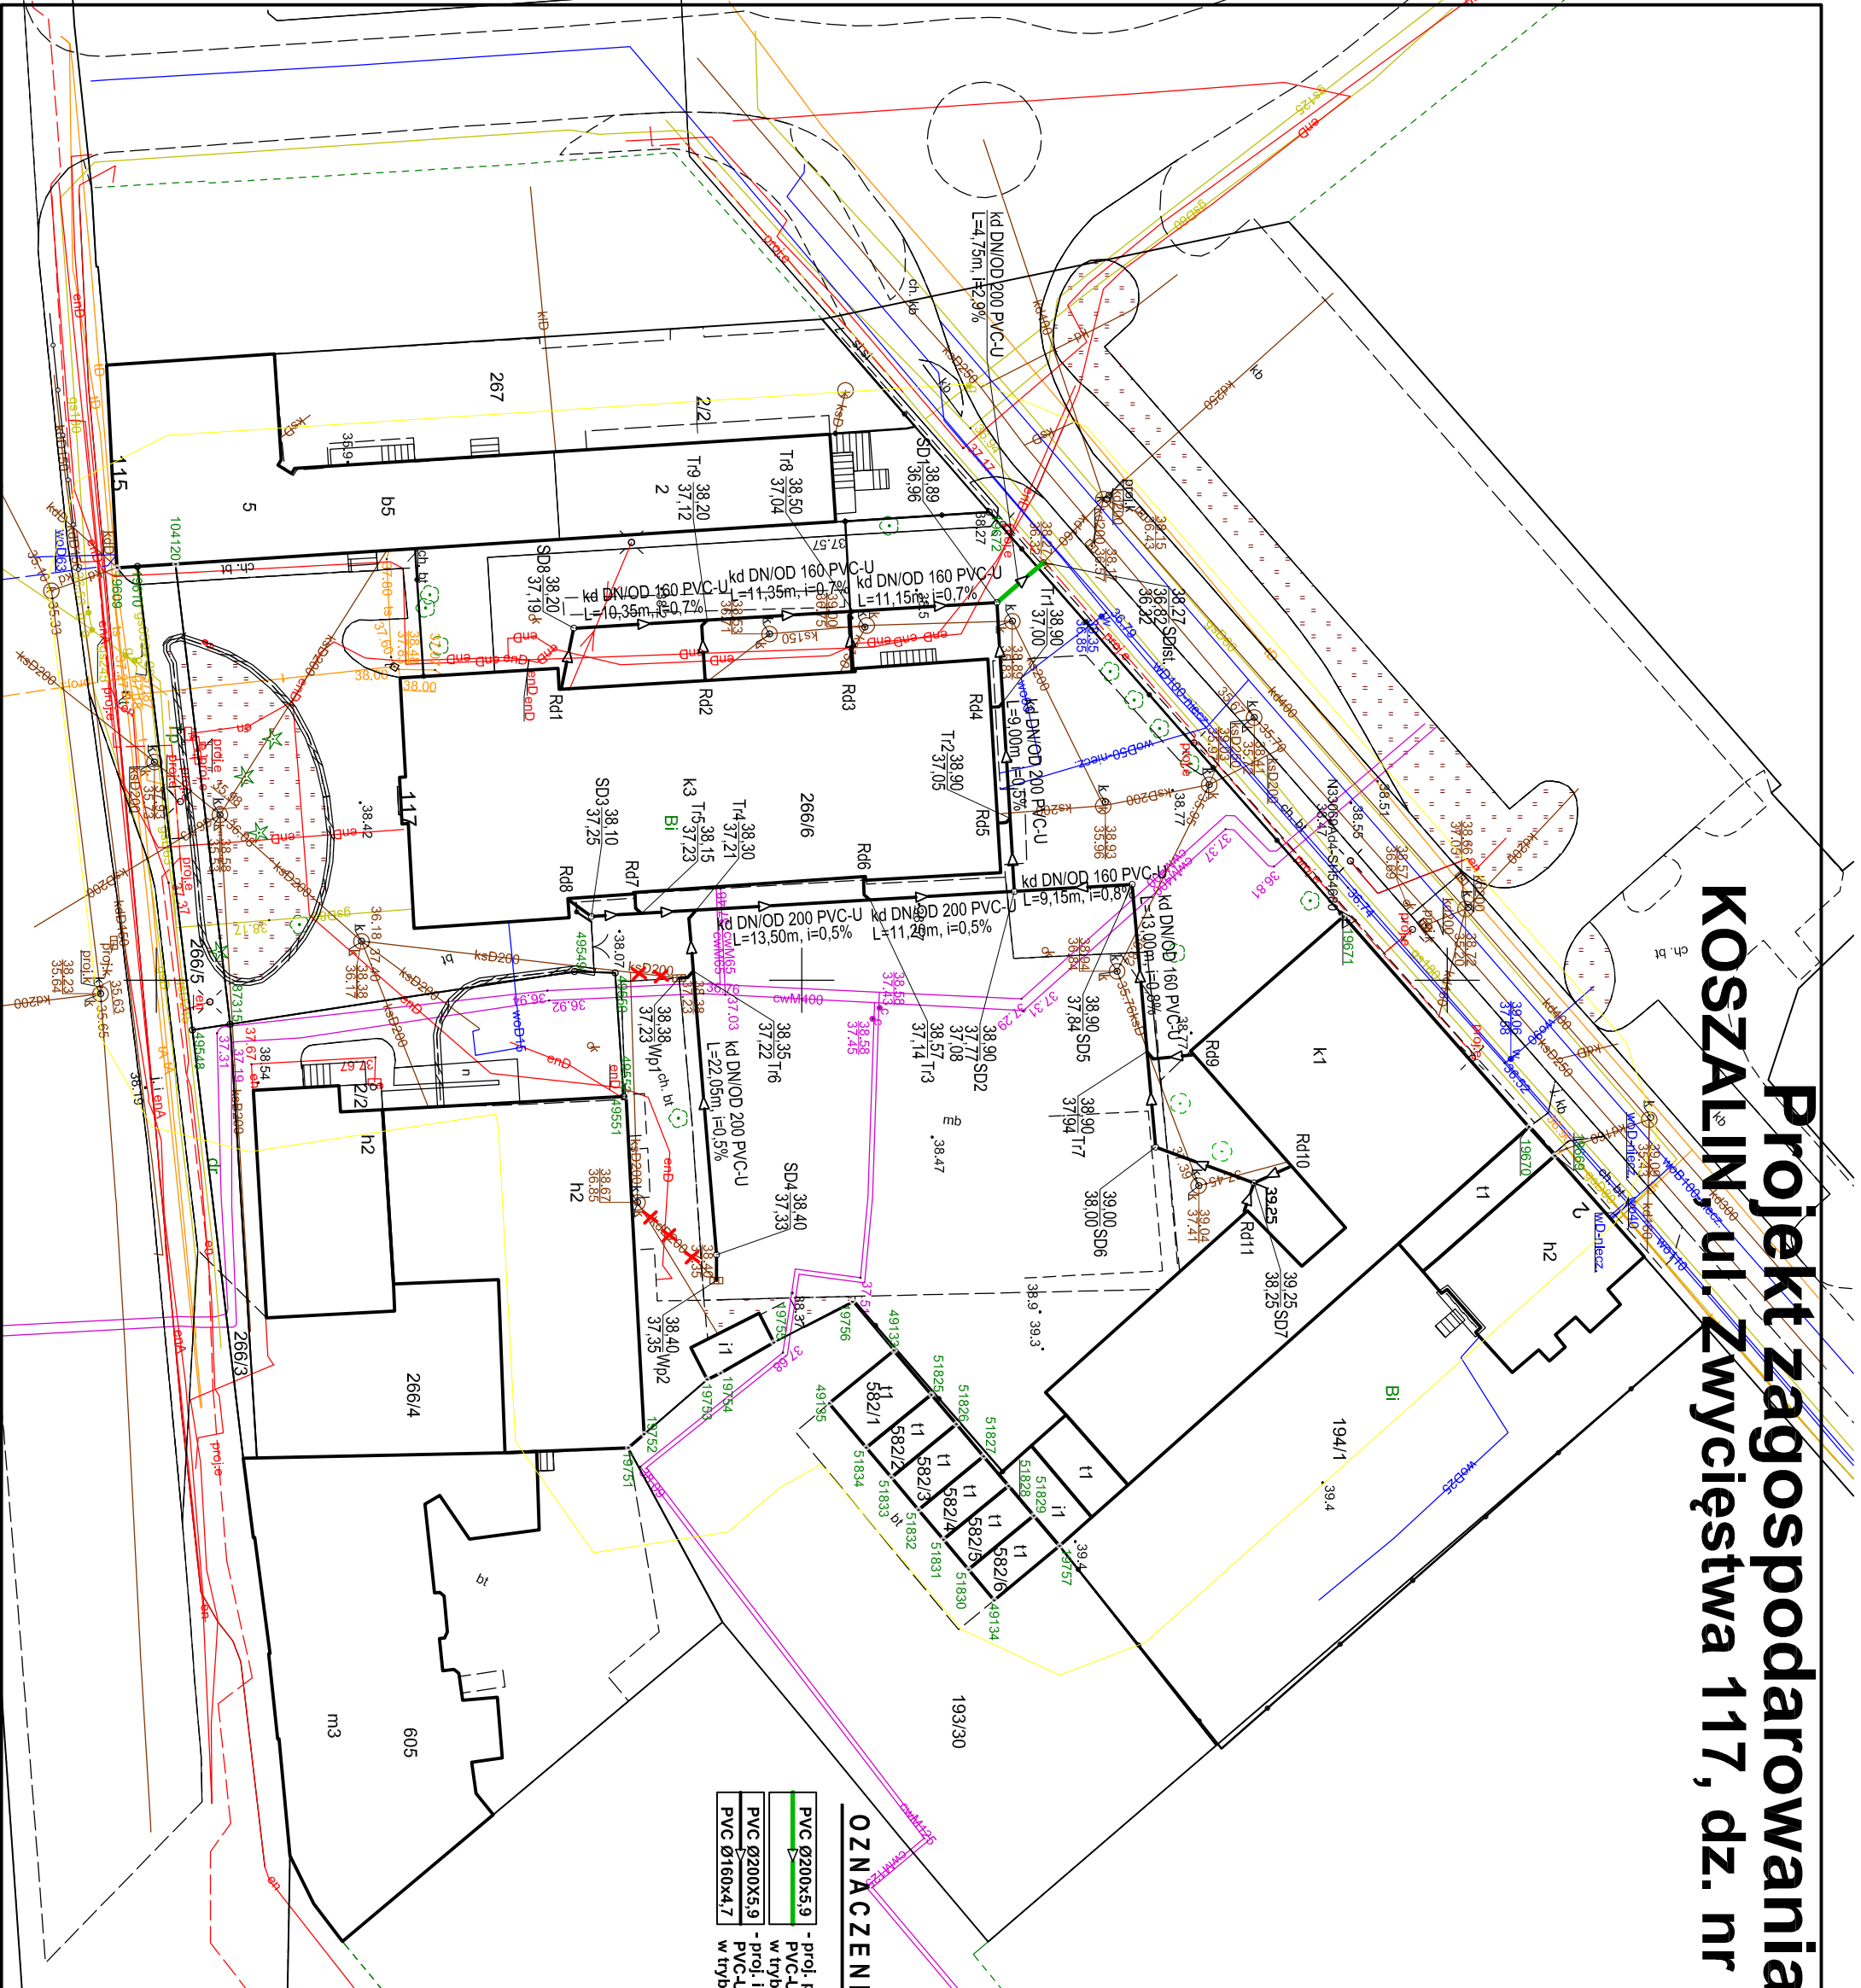

OZNACZENIA:

- PVC Ø200x5,9 - proj. przyłącze kanalizacji deszczowej - (SDist.-SD1)
- PVC-U Lite, Klasa S (SDR 34; SN8) w trybie bez obowiązku zgłoszenia - wg PB - art. 29a
- PVC Ø200x5,9 - proj. instalacja zewnętrzna kanalizacji deszczowej
- PVC-U Lite, Klasa S (SDR 34; SN8) w trybie bez obowiązku zgłoszenia - wg PB - art. 29a



PRZEDSIĘBIORSTWO INSTALACYJNE "TROFEN"			
mgr inż. MARIUSZ BODNAR			
75-900 Koszalin, ul. Małokwowa 35			
NIP: 669-244-57-66, REGON: 366424972			
tel. + 48 691-291-610			
e-mail: mariusz.bodnar@tropfen.pl, www.tropfen.pl			
INWESTOR			
Sportowa Szkoła Podstawowa nr 1 im. Polskich Olimpijczyków			
ul. Zwycięstwa 117			
75-601 Koszalin			
ADRES OBIEKTU			
KOSZALIN, UL. ZWYCIĘSTWA 117, DZ. NR 266/6, OBR. 0020			
BRANŻA	IMIĘ NAZWISKO	UPRAWNIENIA	PODS.
INSTALACJE SANITARNE	mgr inż. Mariusz BODNAR	ZAP/0168/PWOS/14	
INSTALACJE ELEKTRYCZNE			
INSTALACJE OGRZEWANIA	mgr inż. Łukasz MERSKI		
TEMAT	OPRACOWANIE		
PRZYŁĄCZE ORAZ INSTALACJA ZEWNĘTRZNA KANALIZACJI DESZCZOWEJ			
SKALA	1:500		
DATA	LIPIEC 2025		
PRZEC.	PROJEKT TECHNICZNY		
INSTRUKCJA	IS-01		
Projekt zagospodarowania terenu			