PROFIL PODŁUŻNY INSTALACJI ZEWNĘTRZNEJ KANALIZACJI DESZCZOWEJ
skala 1:100

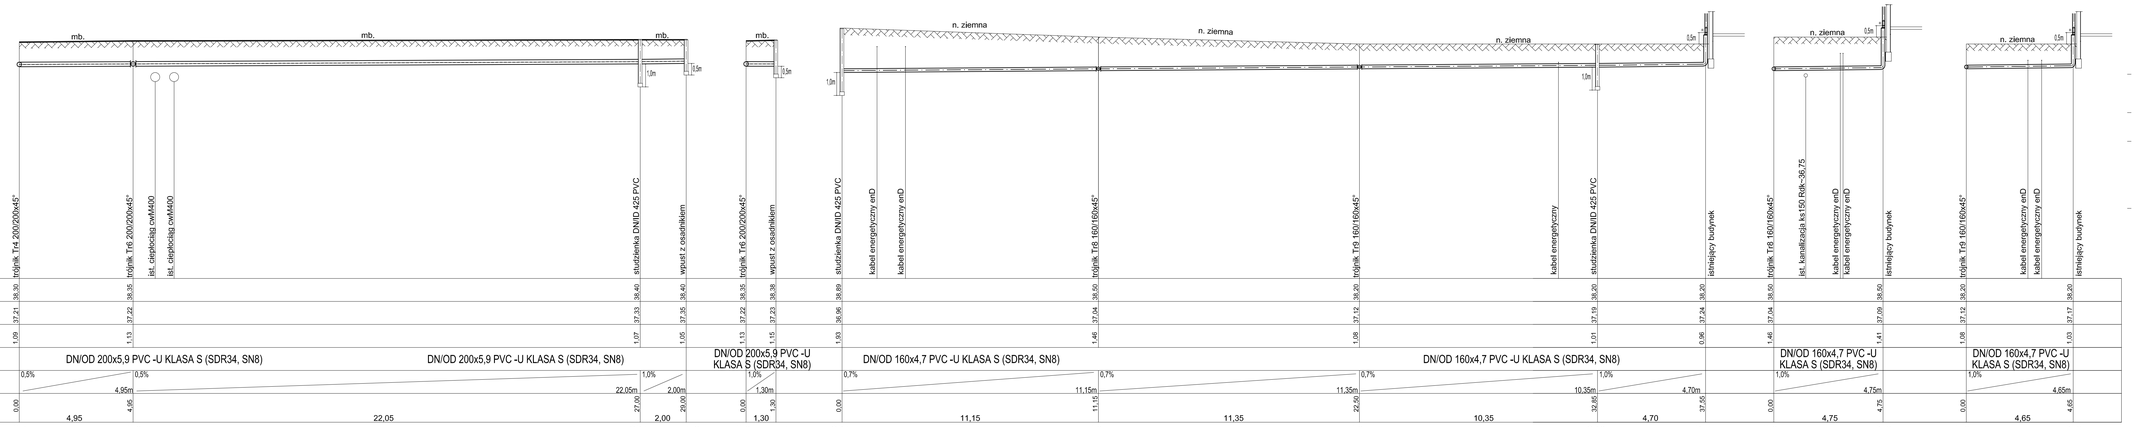

P.P. 28,00m n.p.m.

	Tr4		Tr6			SD4	Wp2	Tr6	Wp1	SD1		Tr8		Tr9		SD8	Rd1	Tr8		Rd3	Tr9		Rd2
RZĘDNA TERENU	38,30		38,30			38,40		38,30		38,80		38,80		38,90		38,90	38,90	38,80		38,80	38,80		38,90
RZĘDNA DNA KANAŁU	37,21		37,22			37,33	37,35	37,22	37,23	36,96		37,04		37,12		37,19	37,24	37,04		37,09	37,12		37,17
ZAGŁĘBIENIE	1,09		1,13			1,07	1,05	1,13	1,15	1,93		1,46		1,08		1,01	0,96	1,46		1,41	1,08		1,03
ŚREDNICA, MATERIAŁ	DN/OD 200x5,9 PVC -U KLASA S (SDR34, SN8)					DN/OD 200x5,9 PVC -U KLASA S (SDR34, SN8)		DN/OD 200x5,9 PVC -U KLASA S (SDR34, SN8)		DN/OD 160x4,7 PVC -U KLASA S (SDR34, SN8)				DN/OD 160x4,7 PVC -U KLASA S (SDR34, SN8)				DN/OD 160x4,7 PVC -U KLASA S (SDR34, SN8)			DN/OD 160x4,7 PVC -U KLASA S (SDR34, SN8)		
SPADEK, DŁUGOŚĆ	0,5%	4,95m	0,5%	22,05m	1,0%		2,00m	1,0%	1,30m	0,7%	11,15m	0,7%	11,35m	0,7%	10,35m	1,0%	4,70m	1,0%	4,75m			4,65m	
ODLEGŁOŚĆ	0,00	4,95	4,95	22,05	27,00		29,00	0,00	1,30	0,00	11,15	11,15	11,35	22,50	10,35	32,85	37,55	0,00	4,75	4,75	0,00	4,65	4,65

UWAGA!!!
Przed przystąpieniem do wykonywania instalacji zewnętrznej kanalizacji deszczowej należy rozkopać i ustalić rzędne istniejącego uzbrojenia w miejscach kolizji z projektowaną instalacją zewnętrzną kanalizacji deszczowej.
Ewentualne uwagi uzgodnić z projektantem.

UWAGI:
- Przed rozpoczęciem prac należy przygotować teren, wykonać pomiary sprawdzające rzędne terenu z rzędnymi zawartymi w projekcie. Z uwagi na konieczność nawiązania wysokościowego projektowanych elementów do elementów istniejących konieczne jest wykonywanie robót pod stałym nadzorem i w stałej współpracy z doświadczonym geodetą. Wszelkie rozbieżności z poczynionymi na etapie projektu założeniami wysokościowymi należy niezwłocznie zgłosić projektantowi w celu wprowadzenia ewentualnej poprawki.
- Wszystkie nazwy firm lub materiałów zostały podane w celu informacyjnym, w przypadku zastąpienia innymi zmiany uzgadniać z architektem lub inwestorem.
- Wszystkie prace budowlane powinny być prowadzone pod nadzorem i przez osoby uprawnione.
- W trakcie realizacji projektu należy stosować materiały i wyroby posiadające obowiązujące świadectwa dopuszczenia do stosowania w budownictwie lub jeśli są przedmiotem Norm Państwowych, zaświadczenie producenta potwierdzające ich zgodność z postanowieniami odpowiednich norm.
- W wypadku dokonania zmian bez powiadomienia projektanta, osoba decydująca o zmianie przejmuje na siebie odpowiedzialność, nie tylko za wybrany fragment, ale za całą inwestycję, gdyż proces budowlany jest złożony i z pozoru błahe decyzje mogą mieć istotne konsekwencje w innym miejscu.

TROPFEN
PRZEDSIĘBIORSTWO INSTALACYJNE "TROPFEN"
mgr inż. Mariusz BODNAR
62-600 KOŁO, ul. Jagiellońska 35
NIP: 665-244-57-66, REGON: 366424972
tel.+ 48 691-201-610
e-mail: mariusz.bodnar@tropfen.pl, www.tropfen.pl

INWESTOR: Sportowa Szkoła Podstawowa nr 1 im. Polskich Olimpijczyków
ul. Zwycięstwa 117
75-001 Koszalin

ADRES OBIEKTU:
KOSZALIN, UL. ZWYCIĘSTWA 117, DZ. NR 266/6, OBR. 0020

BRANŻA	REJ. UPRAWNIEŃ	UPRAWNIENIA	PODPIS
PROJEKTOWAŁ	mgr inż. Mariusz BODNAR	DOŚ/0168/PWOS/14	
SPRAWDZIŁ	mgr inż. Łukasz MERSKI		

OPIS I NAZWA: PRZYŁĄCZE ORAZ INSTALACJA ZEWNĘTRZNA KANALIZACJI DESZCZOWEJ
SKALA: 1:100
FAZA: PROJEKT TECHNICZNY
DATA: LIPIEC 2025
TREŚĆ: Profil podłużny instalacji zewnętrznej kanalizacji deszczowej
NR RYSUNKU: IS-04